

Überbauungsordnung Kiesabbau Rütiweid mit Zonenplanänderung

Zonenplan Siedlung und Landschaft Situation 1:5'000

- Bestandteile der Überbauungsordnung sind:
- Überbauungsplan 1 : Abbau und Nutzung
 - Überbauungsplan 2 : Rekultivierung und Endgestaltung Minimalvariante und Maximalvariante
 - Zonenplanänderung
 - Überbauungsvorschriften

- Weitere Unterlagen sind:
- Kiesabbauprojekt: Technischer Bericht mit Umweltverträglichkeitsbericht
 - Rodungs- und Aufforstungsplan
 - Baugesuchsunterlagen

Überbauungsordnung

Genehmigungsvermerke

Mitwirkung: 15. Februar - 15. März 2016

Kant. Vorprüfung vom: 12. Januar 2018

Publikation im Amtsblatt: 21. Februar 2018

Publikation im Amtsanzeiger: 22. Februar - 29. Februar 2018

Öffentliche Auflage: 09. Februar - 26. März 2018

Einspracheverhandlungen am: 04. April 2018

Rechtsverwahrungen: 1

Erledigte Einsprachen: 0

Unerledigte Einsprachen: 1

Beschlossen durch den Gemeinderat am:

Beschlossen durch die Einwohnergemeinde
(Urnenabstimmung) am:

Namens der Einwohnergemeinde
Rubigen,

Ort, Datum

Der Präsident:

Der Sekretär:

Die Richtigkeit dieser Angaben bescheinigt:

Ort, Datum

Der Gemeindegeschreiber:

Genehmigt durch das
kantonale Amt für Gemeinden und Raumordnung:

ZONENPLANÄNDERUNG

--- Wirkungsbereich der Zonenplanänderung

Inhalt

Überbauungsordnung Rütiweid (neu)

HINWEISE

ZONEN

- W Wohnzone
- W3 Wohnzone 3-geschossig (neu)
- Se Strukturerehaltungszone
- WG A Wohn- und Gewerbezone A
- WG A Wohn- und Gewerbezone A, mit Dienstbarkeit
- WG B Wohn- und Gewerbezone B
- G Gewerbezone
- I Industriezone
- ZöN Zone für öffentliche Nutzungen
- ZPP Zonen mit Planungspflicht (5-22)
- ÜO genehmigte (Teil-) Überbauungsordnungen (B,H,M)
- GZ Grünzone
- LWZ Landwirtschaftszone
- Abbau- und Ablagerungszone

GEBIETE UND OBJEKTE

- Landschaftsschutzgebiet II
- Schützenswerte Baudenkmäler / schützenswerte, öffentliche Anlagen
- Erhaltenswerte Baudenkmäler
- K-Objekte
- Ortsbildschutzgebiet
- Einzelbäume, Baumgruppen
- Archäologisches Schutzgebiet


HINWEISE

- Wald
- Gewässer offen

Zonenplanänderung

Zonenplan Siedlung und Landschaft 1:5'000, bestehend

Dieser Ausschnitt basiert auf dem vom AGR am 18.07.2005 genehmigten Zonenplan:
"Zonenplan Siedlung und Landschaft 1:5'000"
Der hier gezeigte Ausschnitt besitzt nur Informationscharakter. Rechtsverbindlich ist der genehmigte Zonenplan

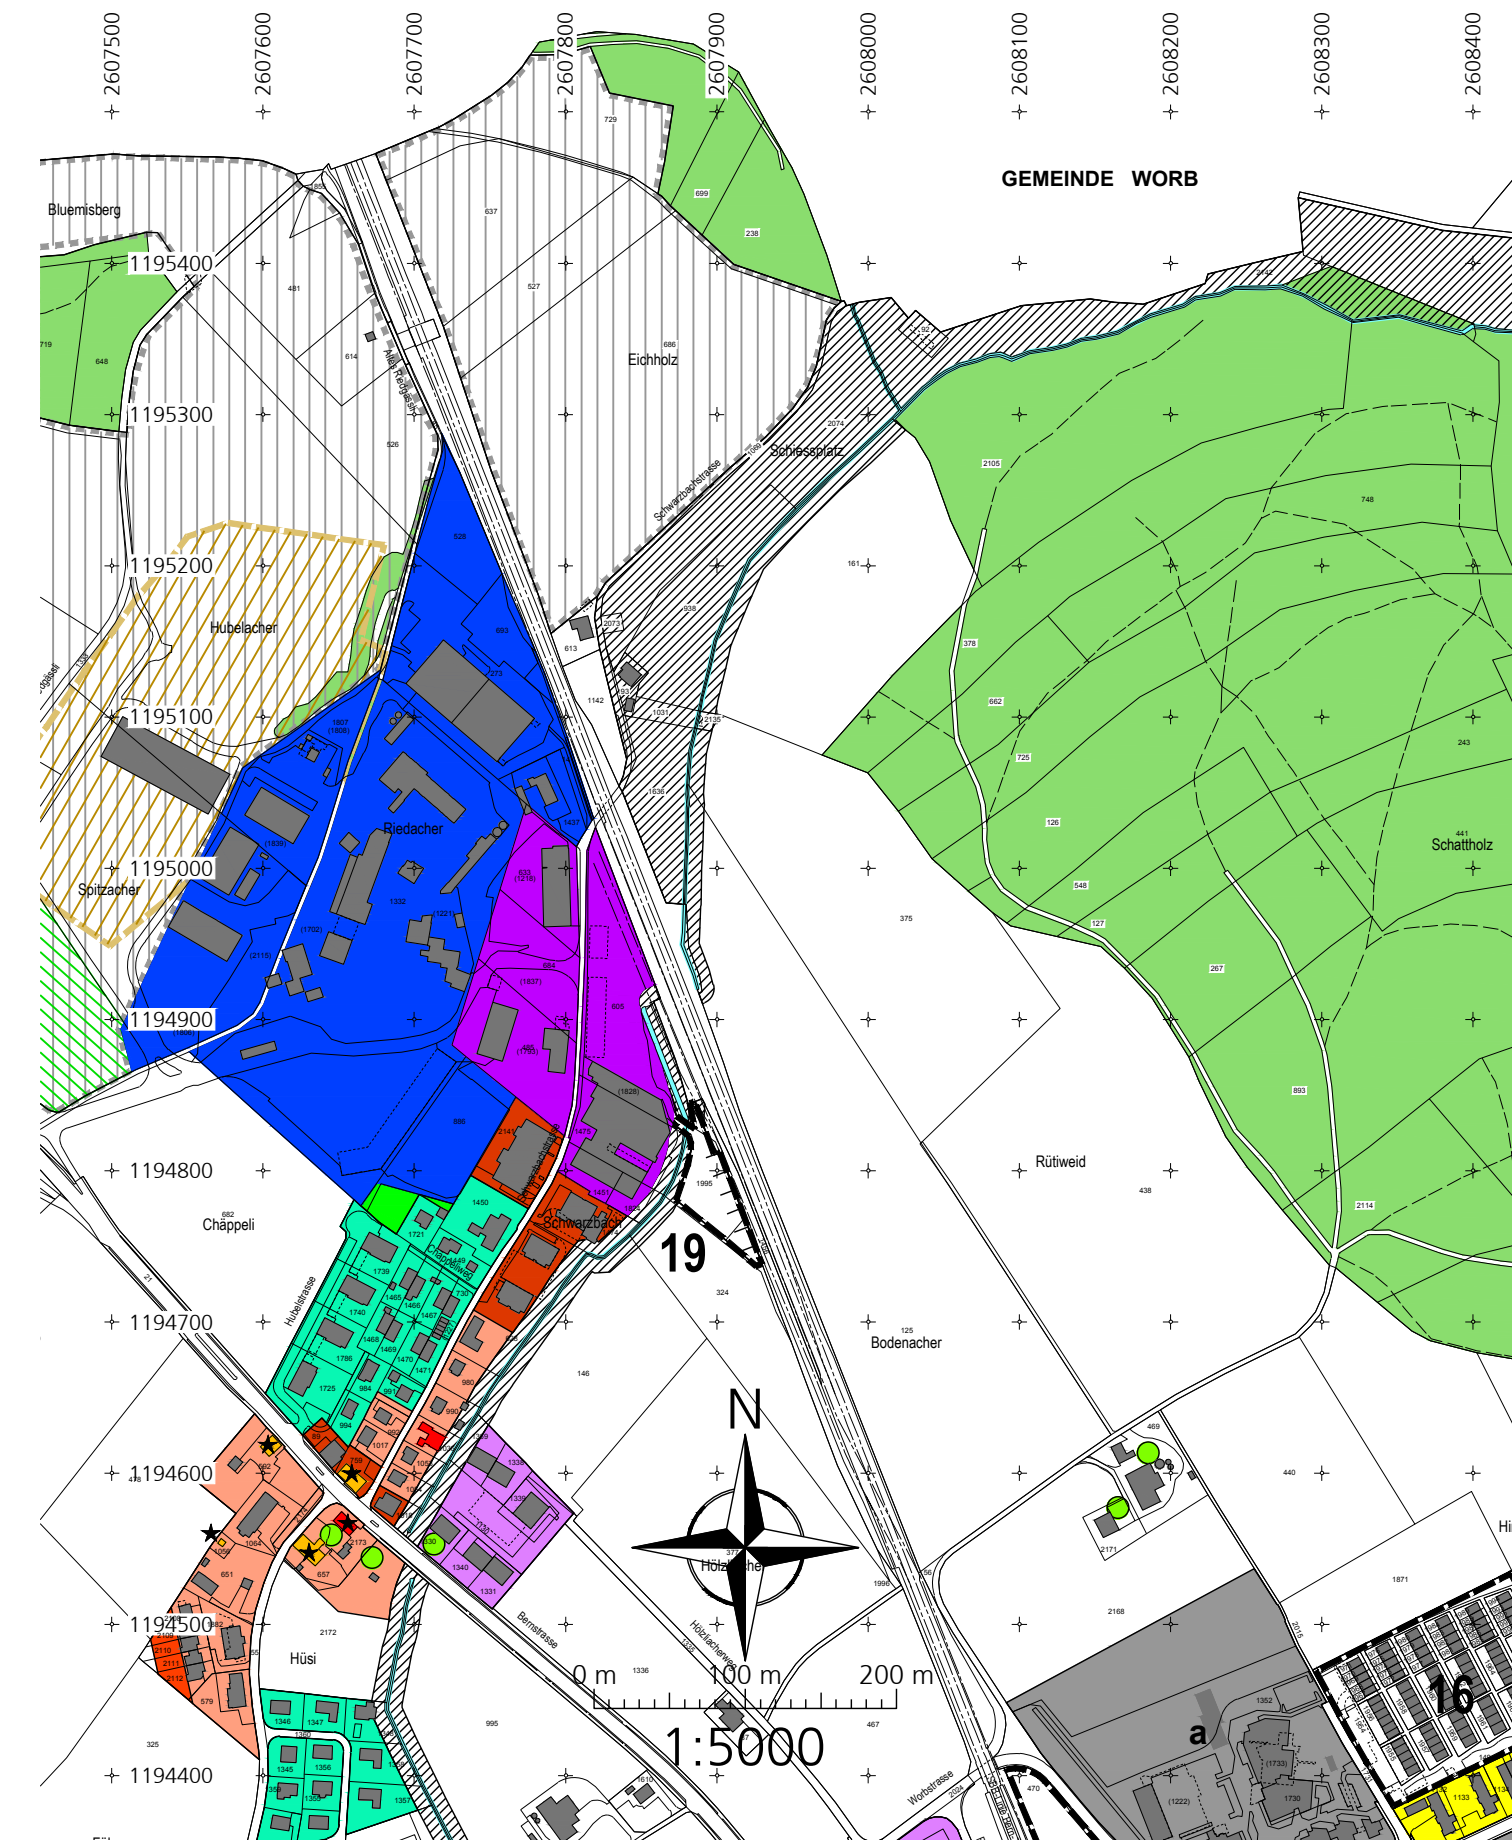

Zonenplan Siedlung und Landschaft 1:5'000, neu

